

# K3/2/5

WROCŁAW, TARNOGAJ, UL. PIĘKNA 66

  
**developART**

[www.developart.pl](http://www.developart.pl)


## PIĘTRO 2, 3 POKOJE

1. PRZEDPOKÓJ	5,65 m <sup>2</sup>
2. ŁAZIENKA	3,97 m <sup>2</sup>
3. P. DZIENNY + ANEKS KUCHENNY	37,27 m <sup>2</sup>
4. SYPIALNIA	7,90 m <sup>2</sup>
5. SYPIALNIA	7,78 m <sup>2</sup>

**RAZEM** 62,57 m<sup>2</sup>

6. BALKON 13,00 m<sup>2</sup>


\* PRZEDSTAWIONA NA RYSUNKU ARANŻACJA MIESZKANIA JEST PRZYKŁADOWA.  
\*\* SZCZEGÓLNE USYTUOWANIE PRZYŁĄCZY WOD-KAN., CO, Gniazd elektrycznych, Gniazd TV, WŁĄCZNIKÓW ŚWIATŁA OKREŚLA PROJEKT WYKONAWCZY

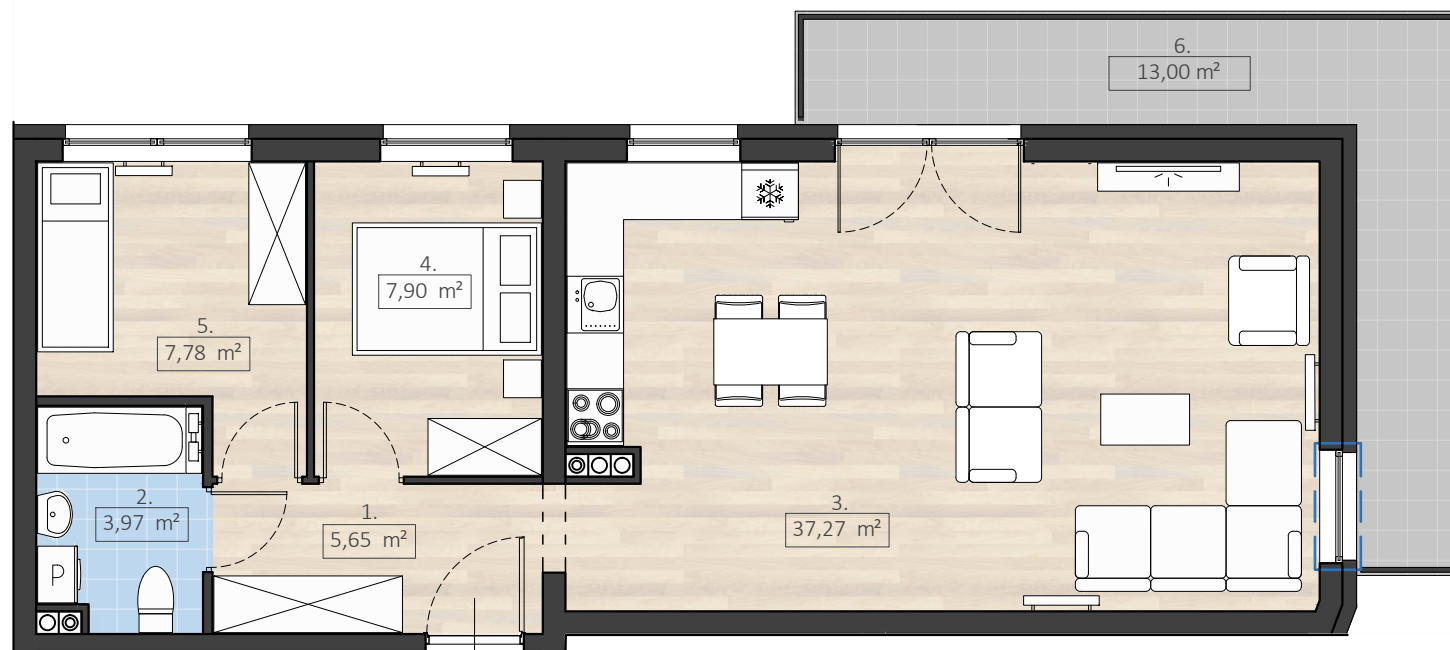

PLAN BUDYNKU - KLATKA K3 - PIĘTRO 2 



0m 1m 2m 3m 4m 5m

 OKNO NIEOTWIERALNE FIX  
- - - - - MIEJSCOWE OBNIŻENIE SUFITU DO 228CM WYSOKOŚCI

 **sempre**

