


K2/2/1

WROCŁAW, TARNOGAJ, UL. PIĘKNA 66

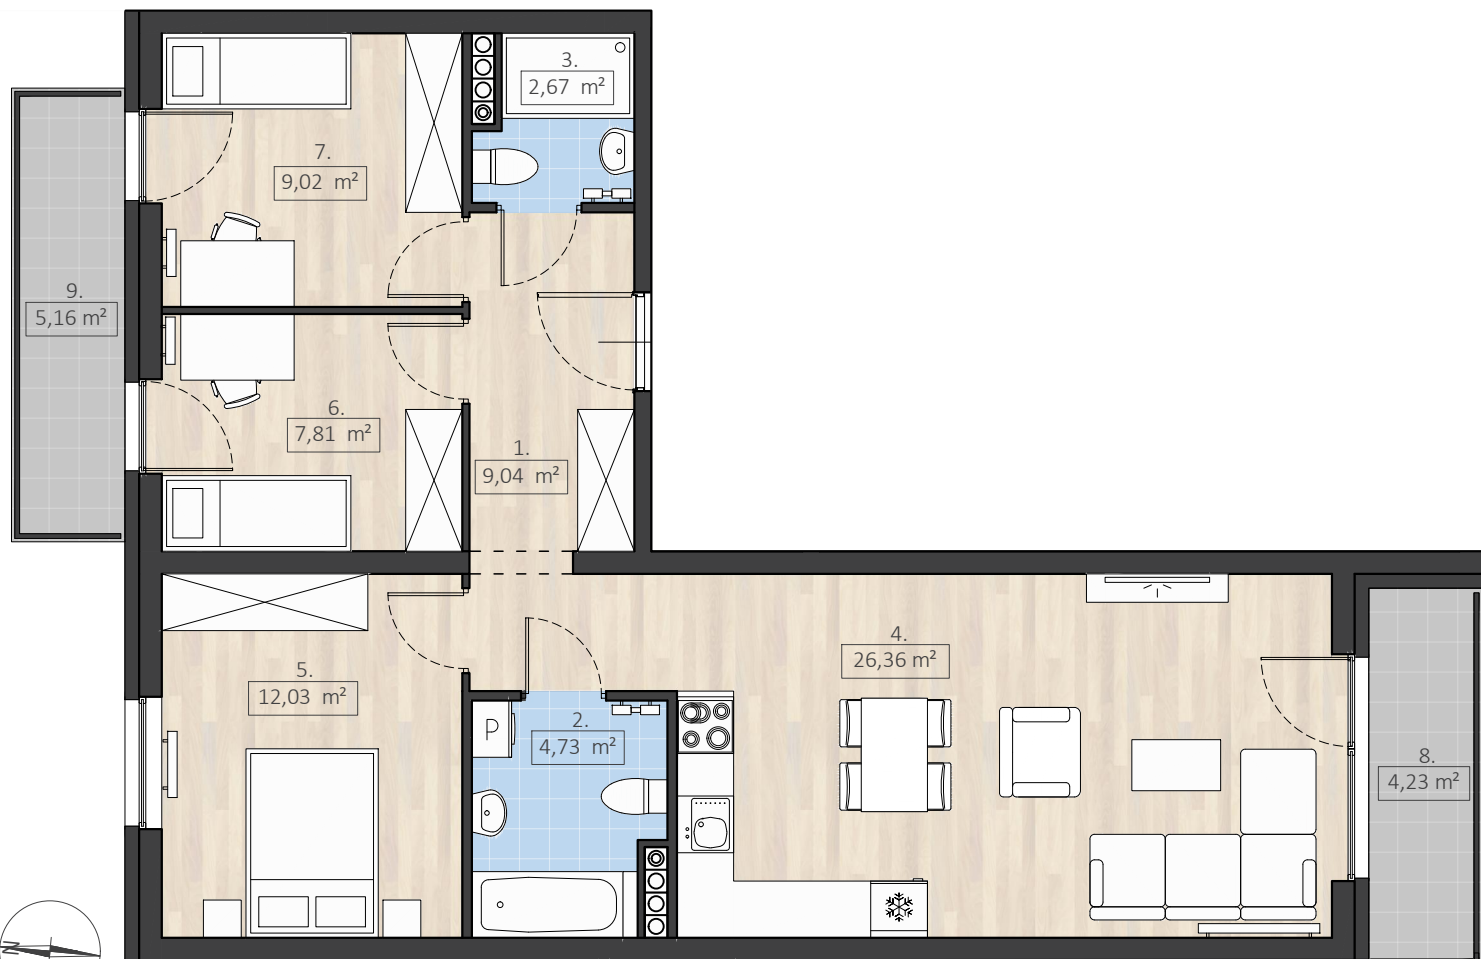

PIĘTRO 2, 4 POKOJE


1. PRZEDPOKÓJ	9,04 m ²
2. ŁAZIENKA	4,73 m ²
3. ŁAZIENKA	2,67 m ²
4. P. DZIENNY + ANEKS KUCHENNY	26,36 m ²
5. SYPIALNIA	12,03 m ²
6. SYPIALNIA	7,81 m ²
7. SYPIALNIA	9,02 m ²

RAZEM 71,66 m²

8. BALKON	4,23 m ²
9. BALKON	5,16 m ²

* PRZEDSTAWIONA NA RYSUNKU ARANŻACJA MIESZKANIA JEST PRZYKŁADOWA.
** SZCZEGÓLNE USYTUOWANIE PRZYŁĄCZY WOD-KAN., CO, Gniazd ELEKTRYCZNYCH, Gniazd TV, WŁĄCZNIKÓW ŚWIATŁA OKREŚLA PROJEKT WYKONAWCY

PLAN BUDYNKU - KLATKA K2 - PIĘTRO 2

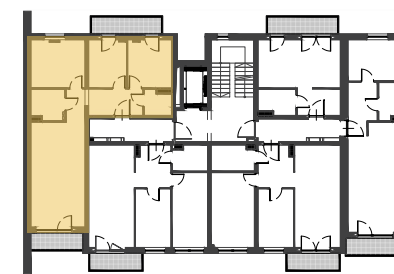

0m 1m 2m 3m 4m 5m

----- MIEJSCOWE OBNIŻENIE SUFITU DO 228CM WYSOKOŚCI

