

# K2/3/1

WROCŁAW, TARNOGAJ, UL. PIĘKNA 66

## PIĘTRO 3, 4 POKOJE



1. PRZEDPOKÓJ	9,04 m <sup>2</sup>
2. ŁAZIENKA	4,73 m <sup>2</sup>
3. ŁAZIENKA	2,67 m <sup>2</sup>
4. P. DZIENNY + ANEKS KUCHENNY	26,36 m <sup>2</sup>
5. SYPIALNIA	12,03 m <sup>2</sup>
6. SYPIALNIA	7,81 m <sup>2</sup>
7. SYPIALNIA	9,02 m <sup>2</sup>

**RAZEM 71,66 m<sup>2</sup>**

8. BALKON	4,30 m <sup>2</sup>
9. BALKON	5,16 m <sup>2</sup>

\* PRZEDSTAWIONA NA RYSUNKU ARANŻACJA MIESZKANIA JEST PRZYKŁADOWA.  
\*\* SZCZEGÓLNE USYTUOWANIE PRZYŁĄCZY WOD-KAN., CO, GNIAZD ELEKTRYCZNYCH,  
GNIAZD TV, WŁĄCZNIKÓW ŚWIATŁA OKREŚLA PROJEKT WYKONAWCY

PLAN BUDYNKU - KLATKA K2 - PIĘTRO 3

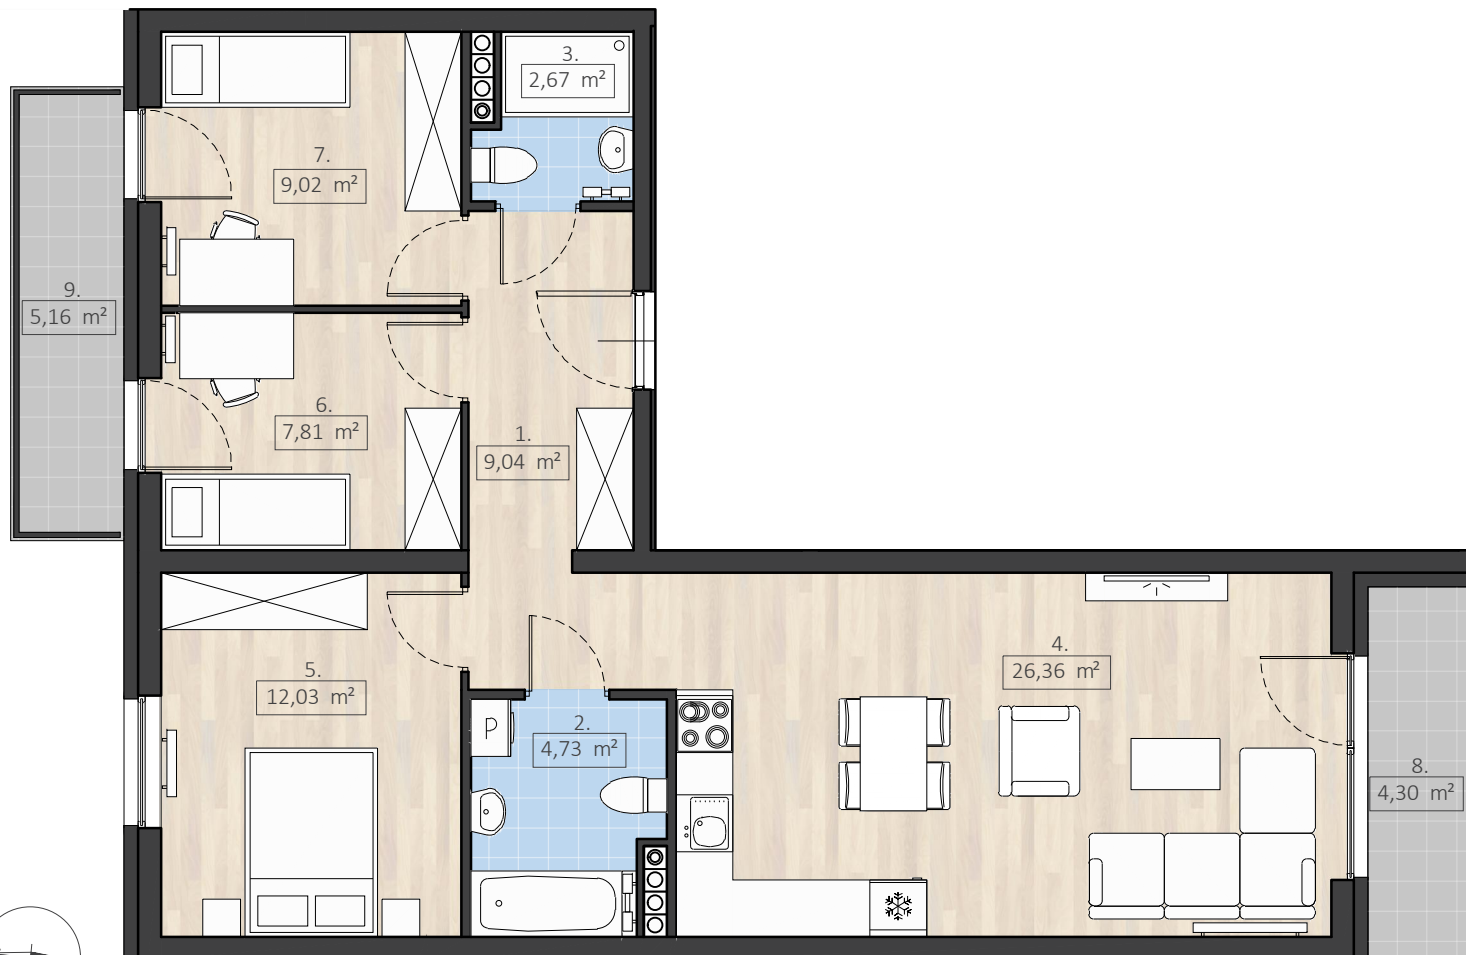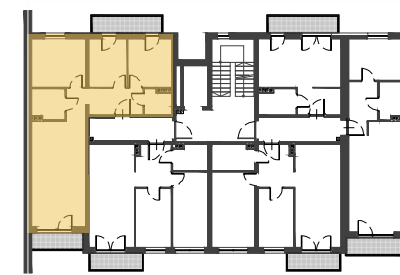

0m 1m 2m 3m 4m 5m

