

K3/4/2

WROCŁAW, TARNOGAJ, UL. PIĘKNA 66

www.develoart.pl




PIĘTRO 4, 2 POKOJE + ANTRESOLA

1. PRZEDPOKÓJ	6,06 m ²
2. ŁAZIENKA	4,13 m ²
3. P. DZIENNY + ANEKS KUCHENNY	26,50 m ²
4. SYPIALNIA	10,31 m ²
5. ANTRESOLA	24,34 m ²
RAZEM	71,34 m²


6. BALKON	4,23 m ²
7. TARAS	18,55 m ²

* PRZEDSTAWIONA NA RYSUNKU ARANŻACJA MIESZKANIA JEST PRZYKŁADOWA.
** SZCZEGÓLNE USYTUOWANIE PRZYŁĄCZY WOD-KAN., CO, GNAZD ELEKTRYCZNYCH,
GNAZD TV, WŁĄCZNIKÓW ŚWIATEŁ OKREŚLA PROJEKT WYKONAWCZY

PLAN BUDYNKU - KLATKA K3 - PIĘTRO 4

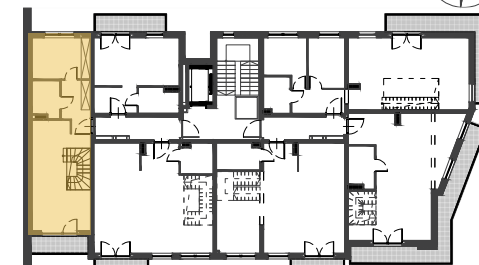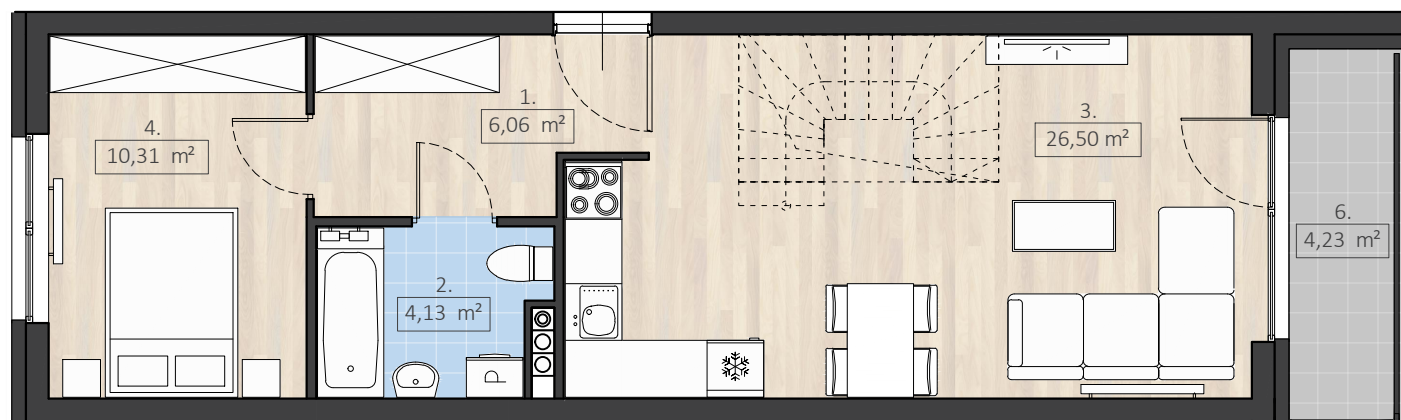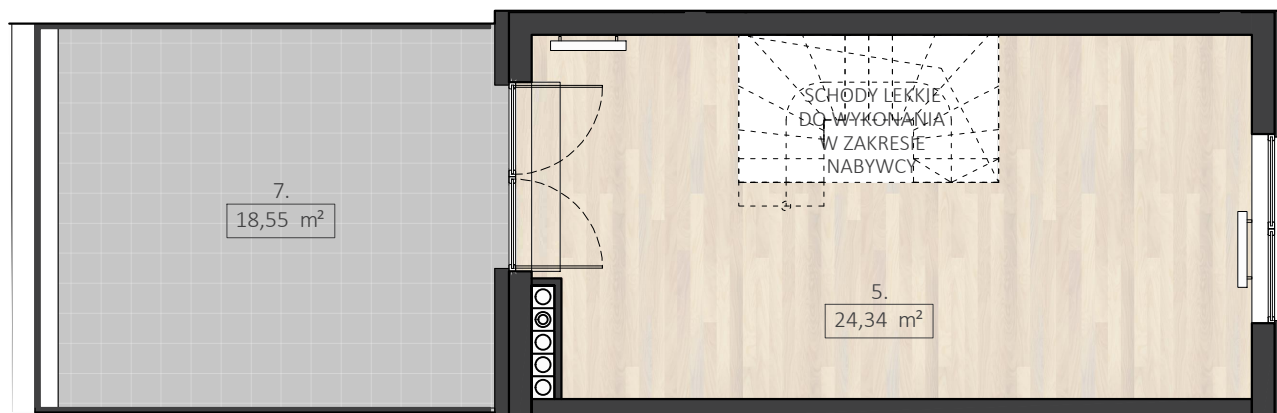

PLAN BUDYNKU-KLATKA K3-POZIOM ANTRESOLI

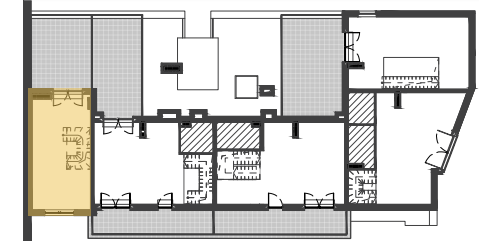

0m 1m 2m 3m 4m 5m

